



Situatie (1:200)


- ### Legenda algemeen
- \*\*\*\*\* werkgrens
  - A A dwarsprofiel
  - bestaande situatie
  - bestaande inrit
  - kadastrale grens
  - band
  - inritband
  - molgoot met straatkolk
  - markering
  - verplaatsen lichtmast
  - verkeerspaal
  - trotoirkolk
  - rioolput
  - clusterplaats afvalcontainers
  - verkeersbord
  - rioolvoertuig
  - rijbaan
  - straatbaksteen keefverband rood
  - parkeerstrook
  - straatbaksteen keefverband elzeboogverband rood
  - bromfietsdoorsteek
  - betontegels 300x300x45 halfsteensverband rood
  - voetpad of inrit
  - betontegels 300x300x45 halfsteensverband grijs
  - geveeltuintje
  - optie voor geveeltuintje
  - behouden aanwezige beplanting en aanvullen met nieuwe beplanting op locaties waar groenvakken graver worden
  - bestaande te behouden boom
  - nieuw te planten boom

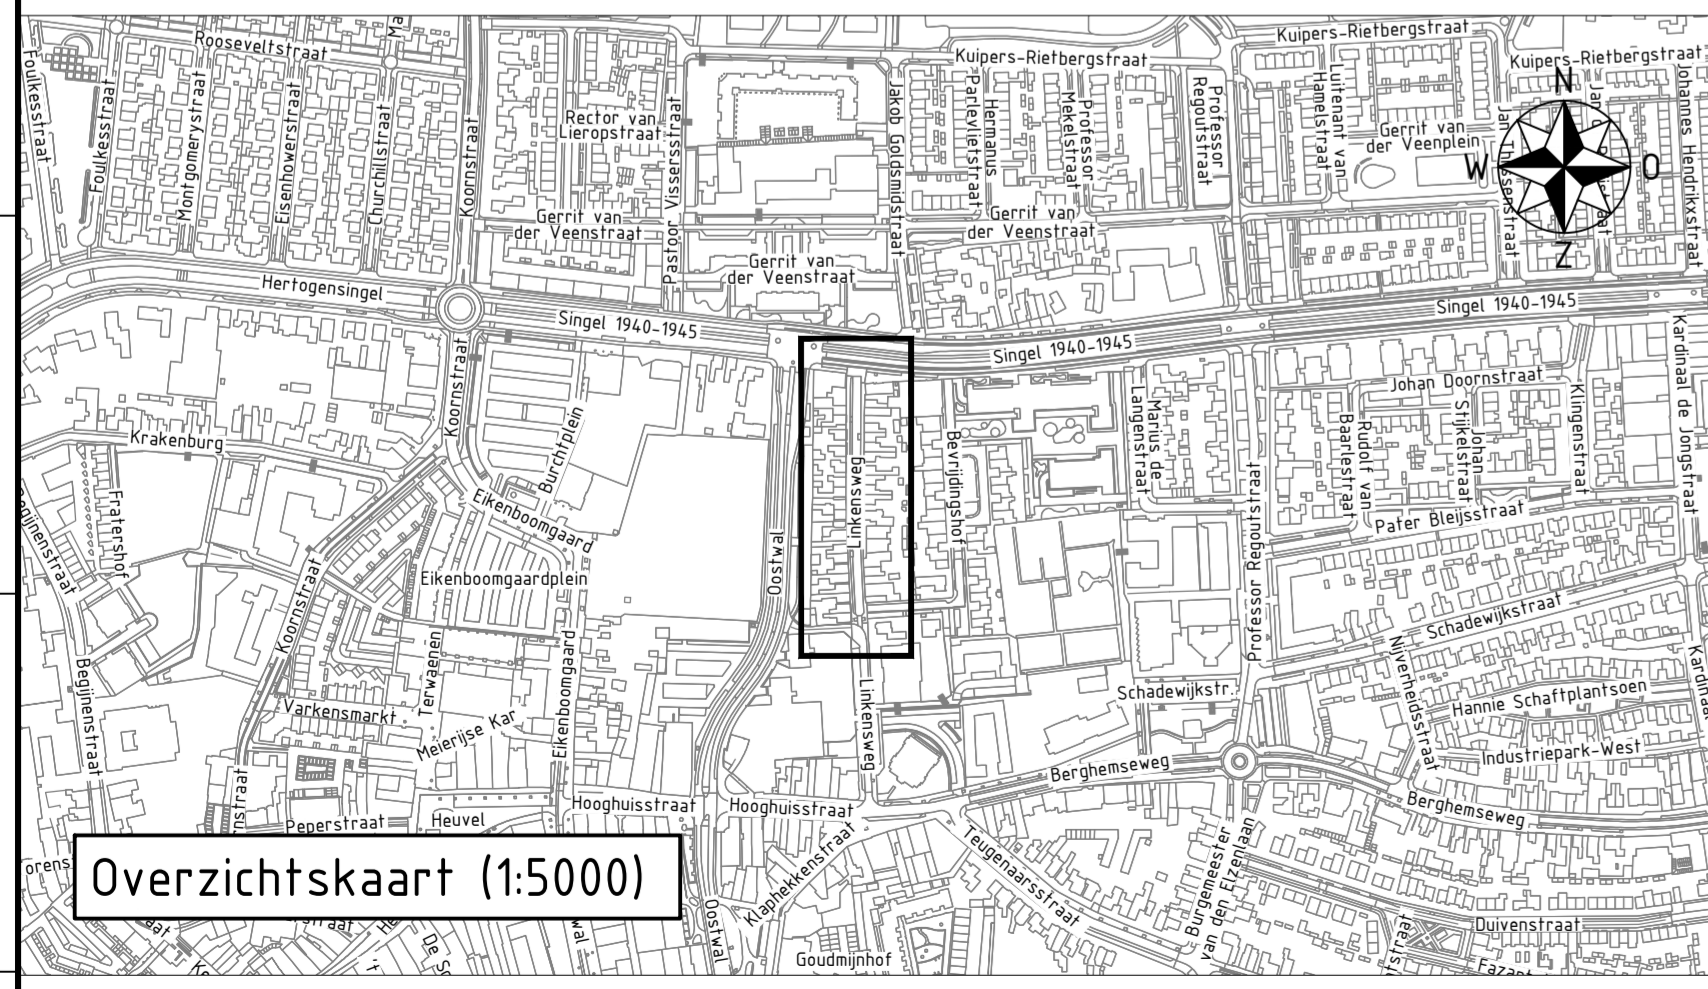


Overzichtskaart (1:5000)

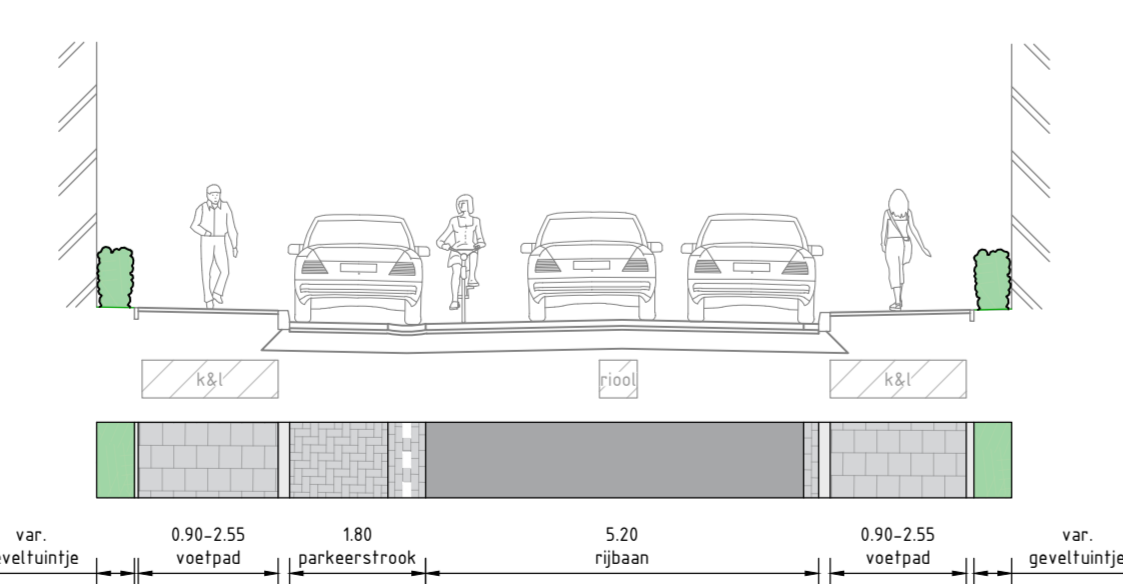

Principe dwarsprofiel huidige situatie  
schaal 1:100

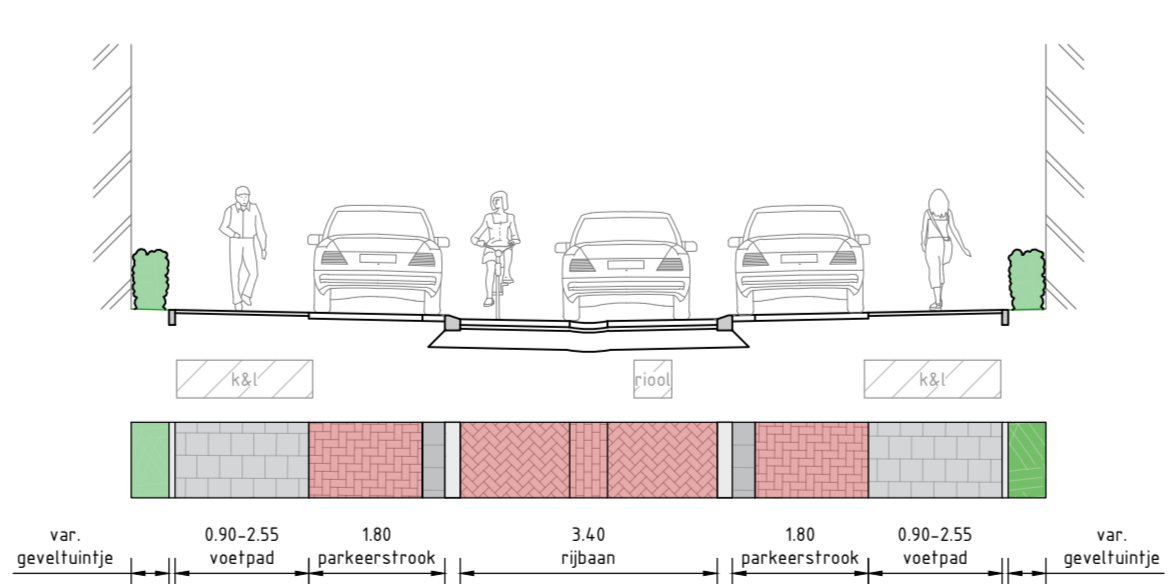

Principe dwarsprofiel nieuwe situatie (parkeerstroken)  
schaal 1:100

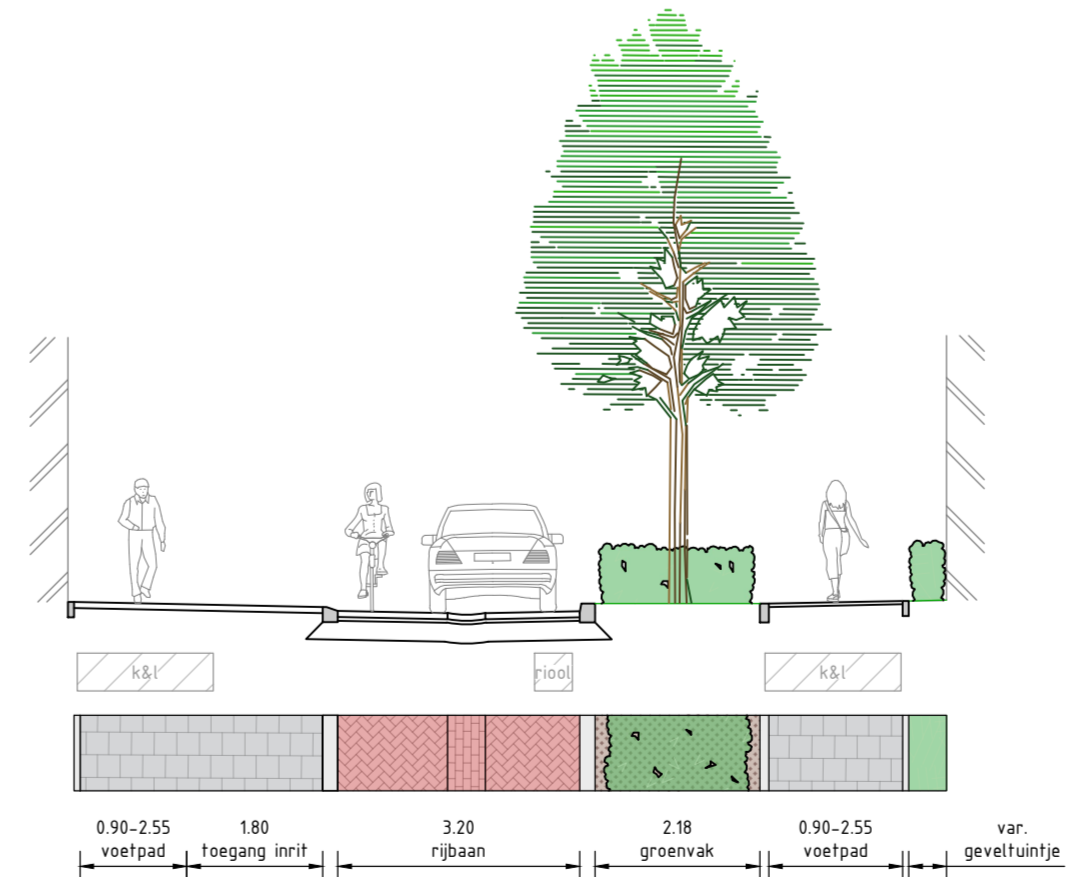

Principe dwarsprofiel nieuwe situatie (inrit en groenvak)  
schaal 1:100



Detail materialisatie bij parkeervak  
schaal 1:100

Maten in meters, tenzij anders vermeld. Materiaalmaten in mm, tenzij anders vermeld. Peilmaten in meters t.o.v. N.A.P., tenzij anders vermeld. Diameters in mm, tenzij anders vermeld.

Versie	Datum	Omschrijving	Gefabriceerd	Gecontroleerd	Vrijgegeven
c1.0	12-11-2024	Eerste uitgave	GZi	JWg	JWg

Opdrachtnemer: **Megaborn** Postbus 56, 4180 BB Waardenburg, Tel: 049-455400, info@megaborn.com, www.megaborn.com

Opdrachtgever: **GEMEENTE OSS** Postbus 5, 5340 BA Oss, Tel: 0492-629911, gemeentebios.nl, www.oss.nl

Project: Herinrichting Linkensweg Oss	Documenttype: Tekening
Onderdeel: Nieuwe situatie	Blad: 1 van 1
Fase: Presentatietekening	Formaat: A10
Tekeningnummer: G0s2402-501 c1.0	Schaal: 1:200
	Projectnummer: G0s2302
	Besteknummer: -
	Status: CONCEPT