

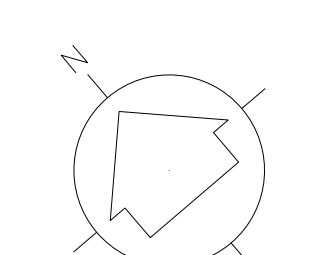


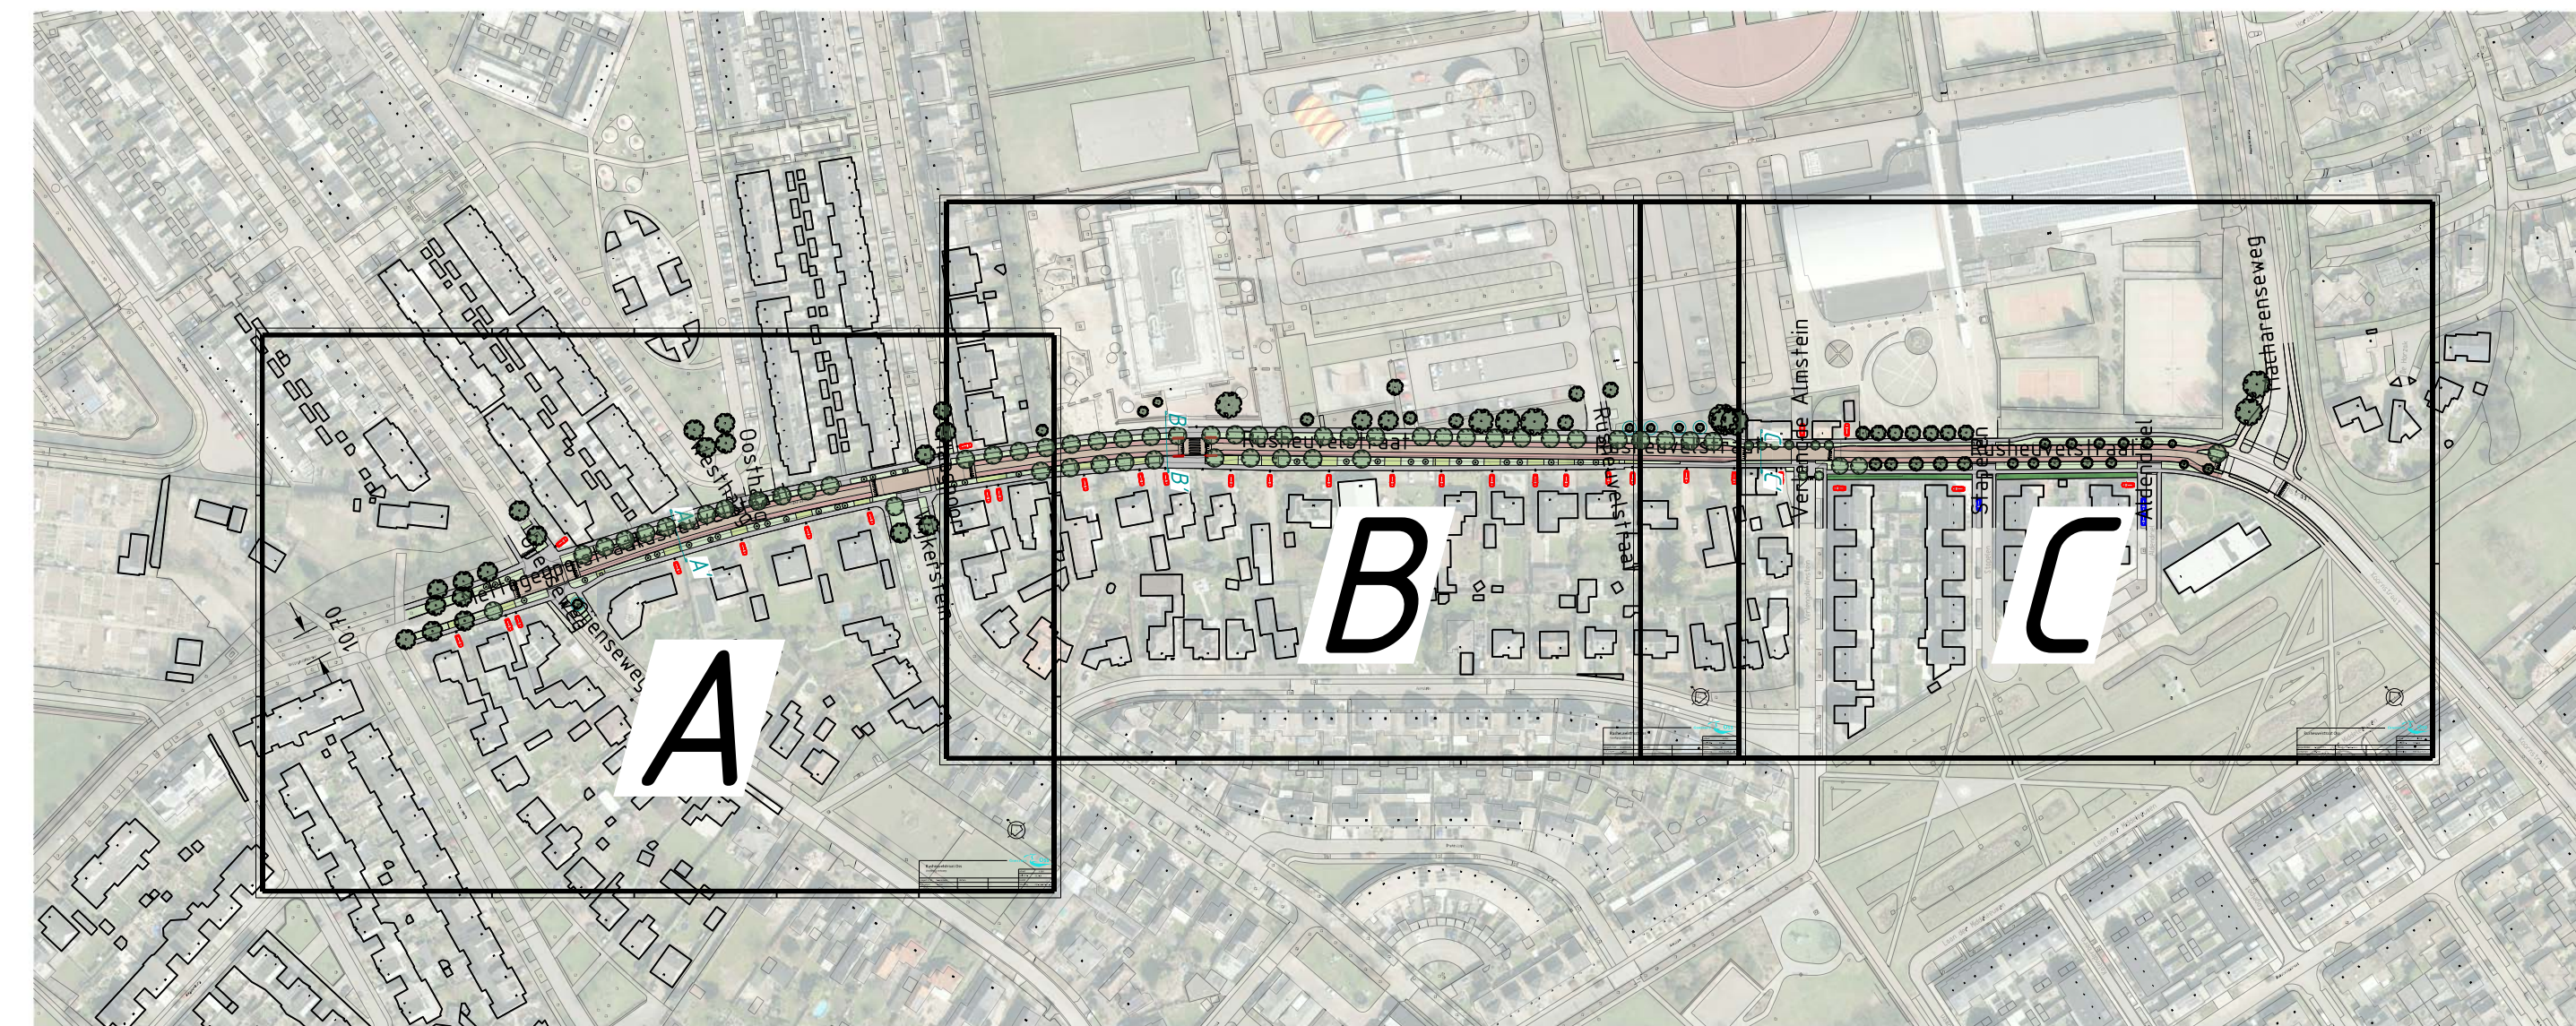

LEGENDA:

	rijbaan (rijns, kepperventilator, kleur Asfalte)		gazon		inrij (parkeer ogen breed)
	fiets suggestie strook		grasbeton (ter plaatse van particuliere inrijten)		parkeer openbaar
	trottoir		bedekking		Julie paal + netwerk hergebruik (b.v. basisschool)
	gebiedsrand		bestaande boom		
	inrijband		Nieuwe boom: soorten n.i.b.		
	diempel		Nieuwe heester: soorten n.i.b.		
	voetgangers oversteekplaats (voetgangers geen voorrang)		Nieuwe zaaiboom (b.v. wegscherming n. 13)		
	zebrapad (voetgangers voorrang)				

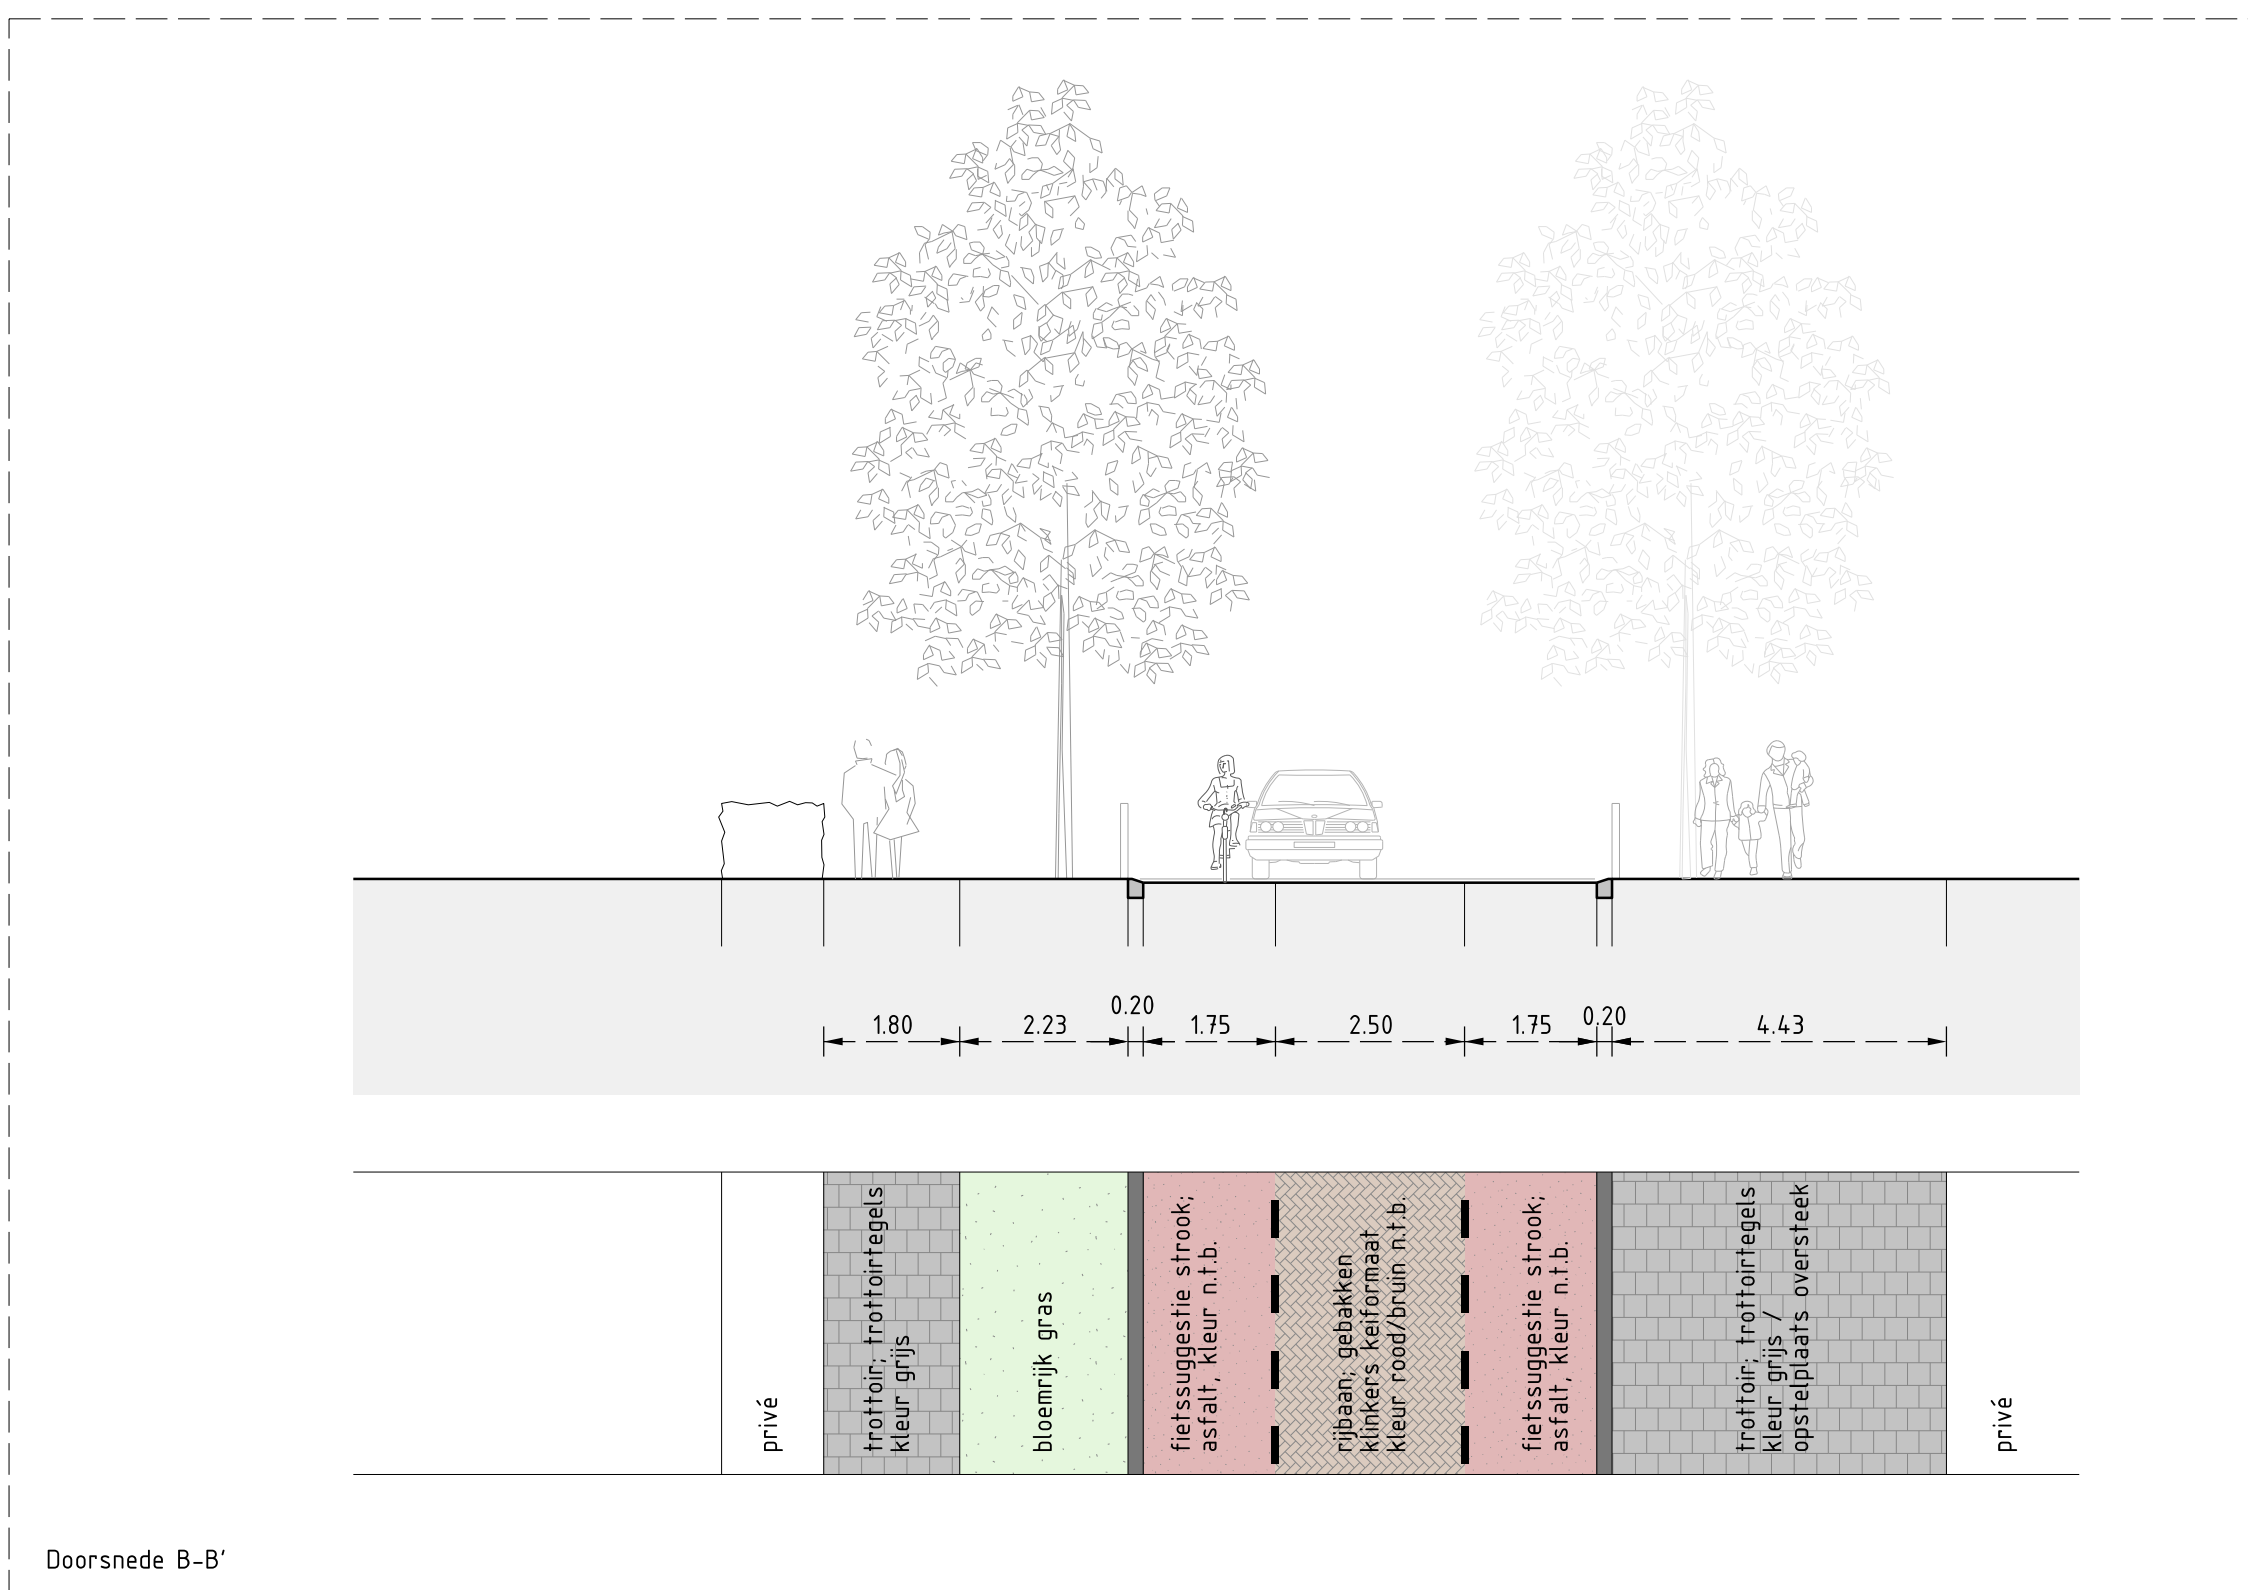

Rusheuvelstraat Oss		schaal	1:250
Voorlopig ontwerp		projectnr.	015-24
projectleider	R. Lemmens	datum	01.06.2024
ontwerper	W. Bos	bestek	tekening
werkvoorbereiter		tekening	015-24-VO-02-B