



# Principe detail Invalide Oprit

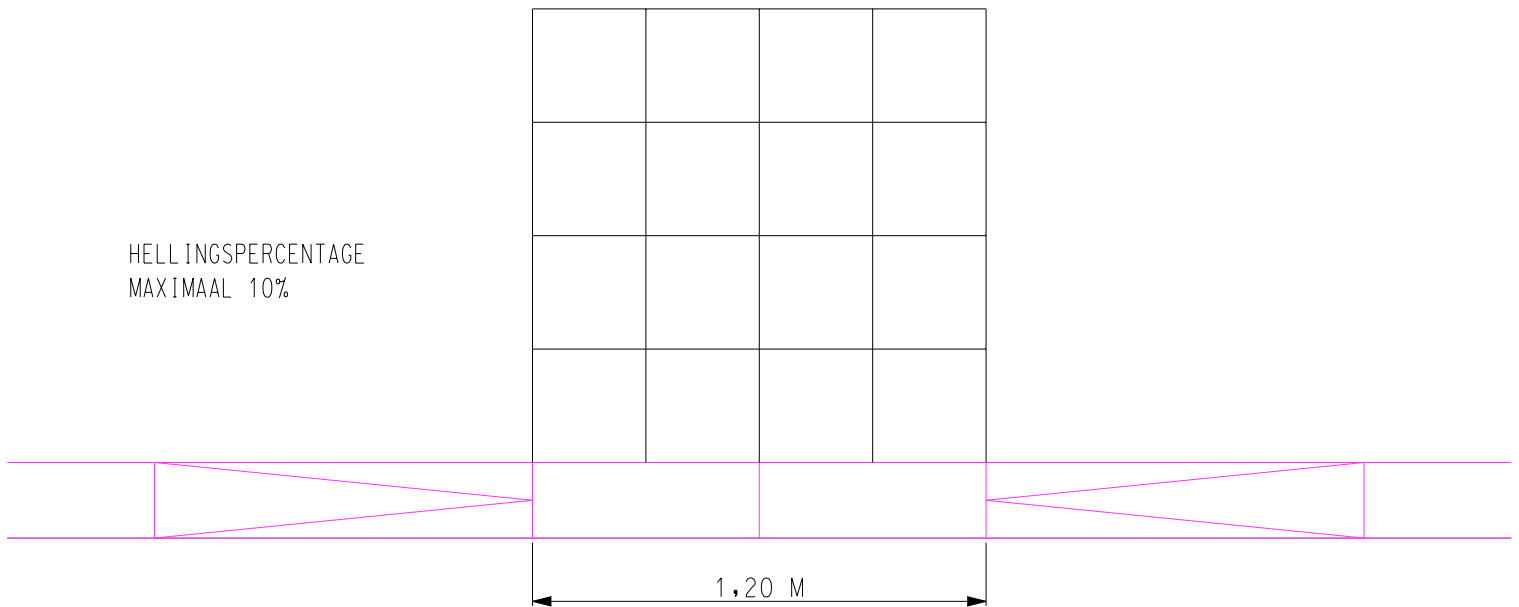

## Verlaagde band constructie

- INRITVERLOOPBAND 180/200X250 MM: 2 STUKS
- TEGELS 300X300X60 MM ZWART, WAFELSTRUCTUUR: 16 STUKS

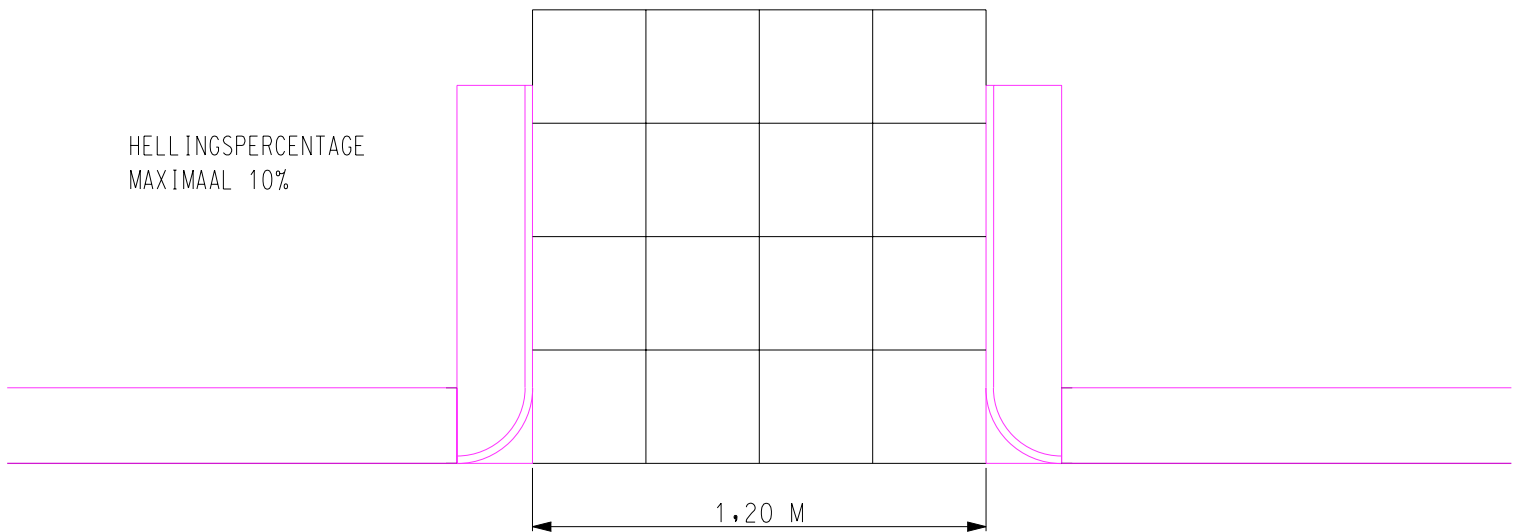

## Eindband constructie

- TROTTOIREINDBAND 180X200X250 MM: 2 STUKS.
- TEGELS 300X300X60 MM ZWART, WAFELSTRUCTUUR: 16 STUKS.