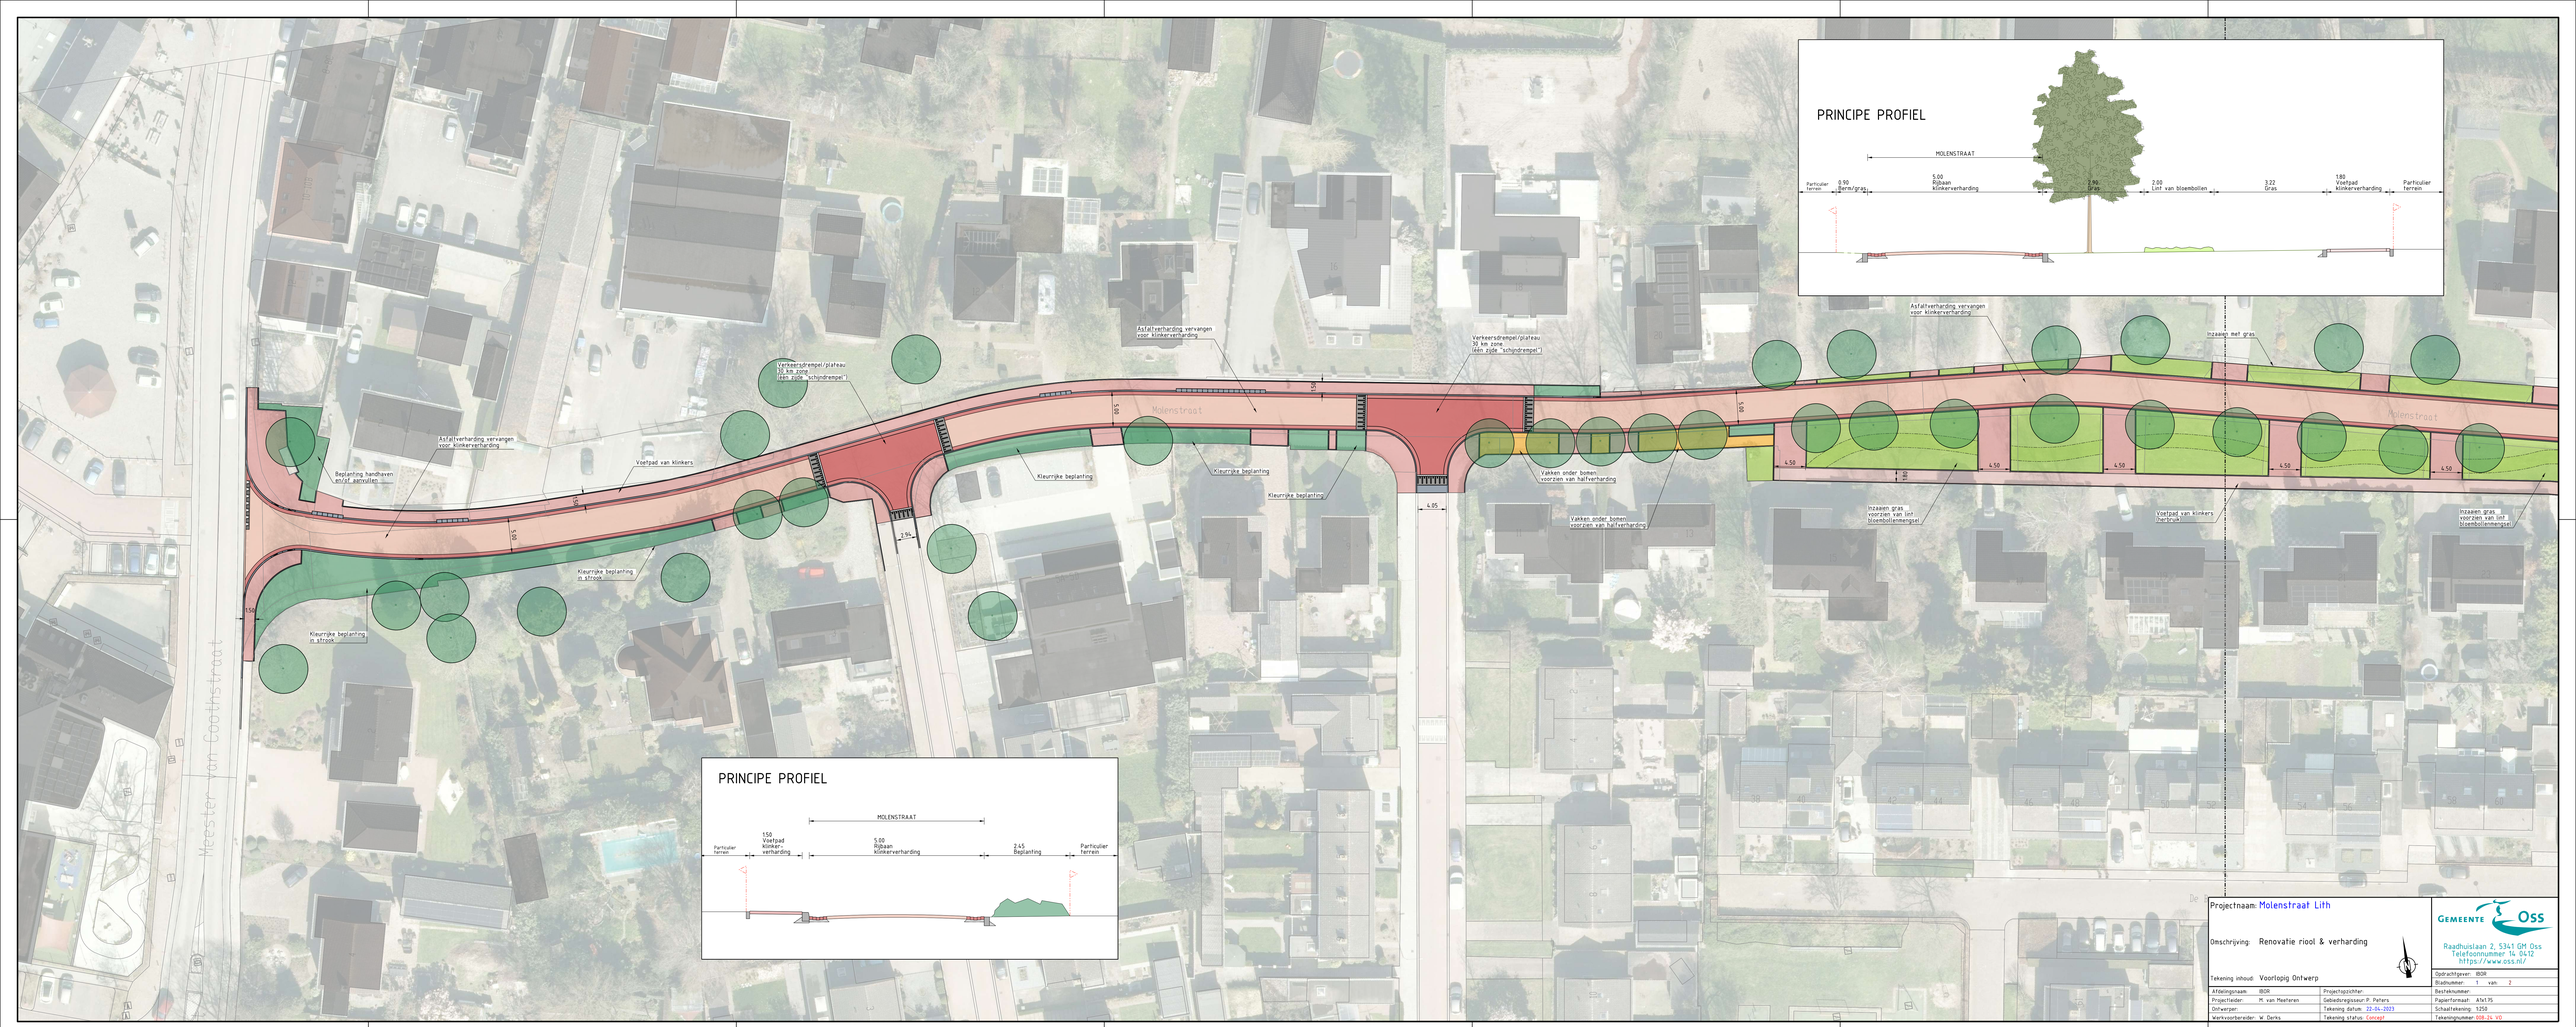

Projectnaam: Molenstraat Lith

Omschrijving: Renovatie riool & verharding

Tekening inhoud: Voorlopig Ontwerp

GEMEENTE Oss

Raadhuislaan 2, 5341 GM Oss
Telefoonnummer 14 0412
https://www.oss.nl/

Opdrachtgever:	IBOR		
Bladnummer:	1 van 2		
Afdelingsnaam:	IBOR	Projectopzichter:	Bestelnummer:
Projectleider:	M. van Meeteren	Gebiedsregisseur: P. Peters	Papierformaat: A1x1.75
Ontwerper:		Tekening datum: 22-04-2023	Schaaltekening: 1:250
Werkvoorbereider:	W. Derks	Tekening status: Concept	Tekeningnummer: 018-24-V0