

LEGENDA



Nieuw te planten boom
ApR Acer pseudoplatanus 'Rotterdam'



Nieuw te planten boom
Kp Koelreuteria paniculata




Nieuw te planten boom
GtSK Gleditsia triacanthos 'Skyline'



Nieuw te planten boom
PpA Prunus padus 'Albertii'



Bestaande boom

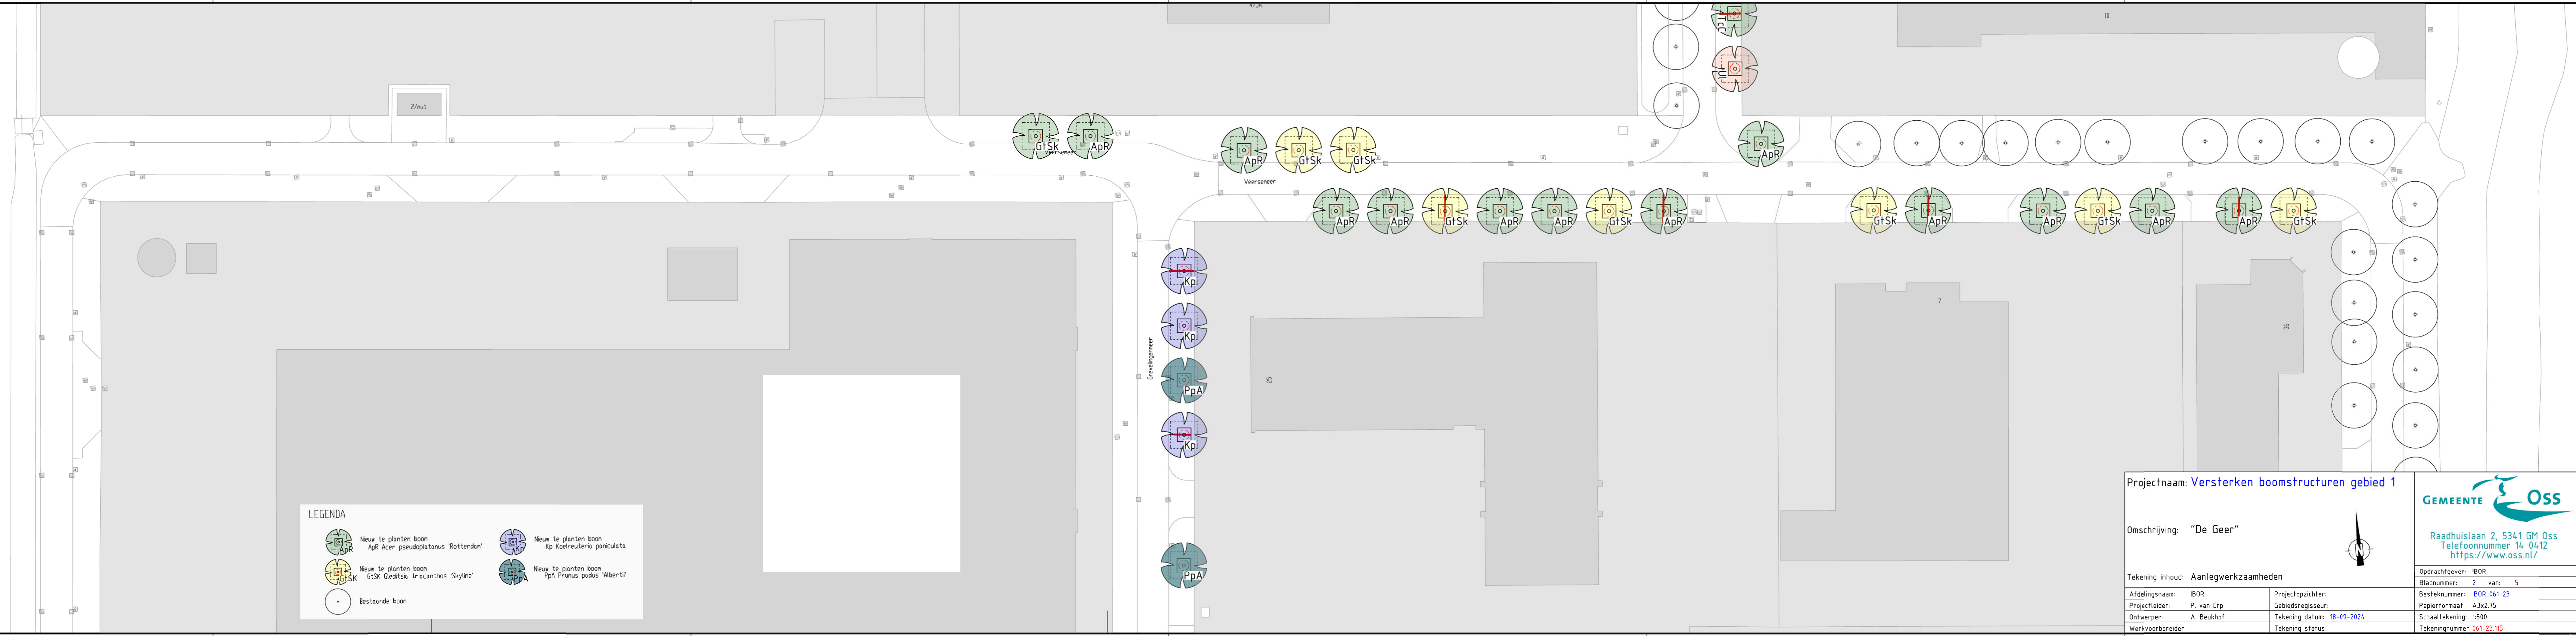

Projectnaam: Versterken boomstructuren gebied 1

Omschrijving: "De Geer"

Tekening inhoud: Aanlegwerkzaamheden

Afdelingsnaam: IBOR	Projectopzichter:	Opdrachtgever: IBOR
Projectleider: P. van Erp	Gebiedsregisseur:	Bladnummer: 2 van 5
Ontwerper: A. Beukhof	Tekening datum: 18-09-2024	Besteknummer: IBOR 061-23
Werkvoorbereider:	Tekening status:	Papierformaat: A3x2.75
		Schaaltekening: 1:500
		Tekeningnummer: 061-23.115

GEMEENTE OSS

Raadhuislaan 2, 5341 GM Oss
Telefoonnummer 14 0412
<https://www.oss.nl/>