
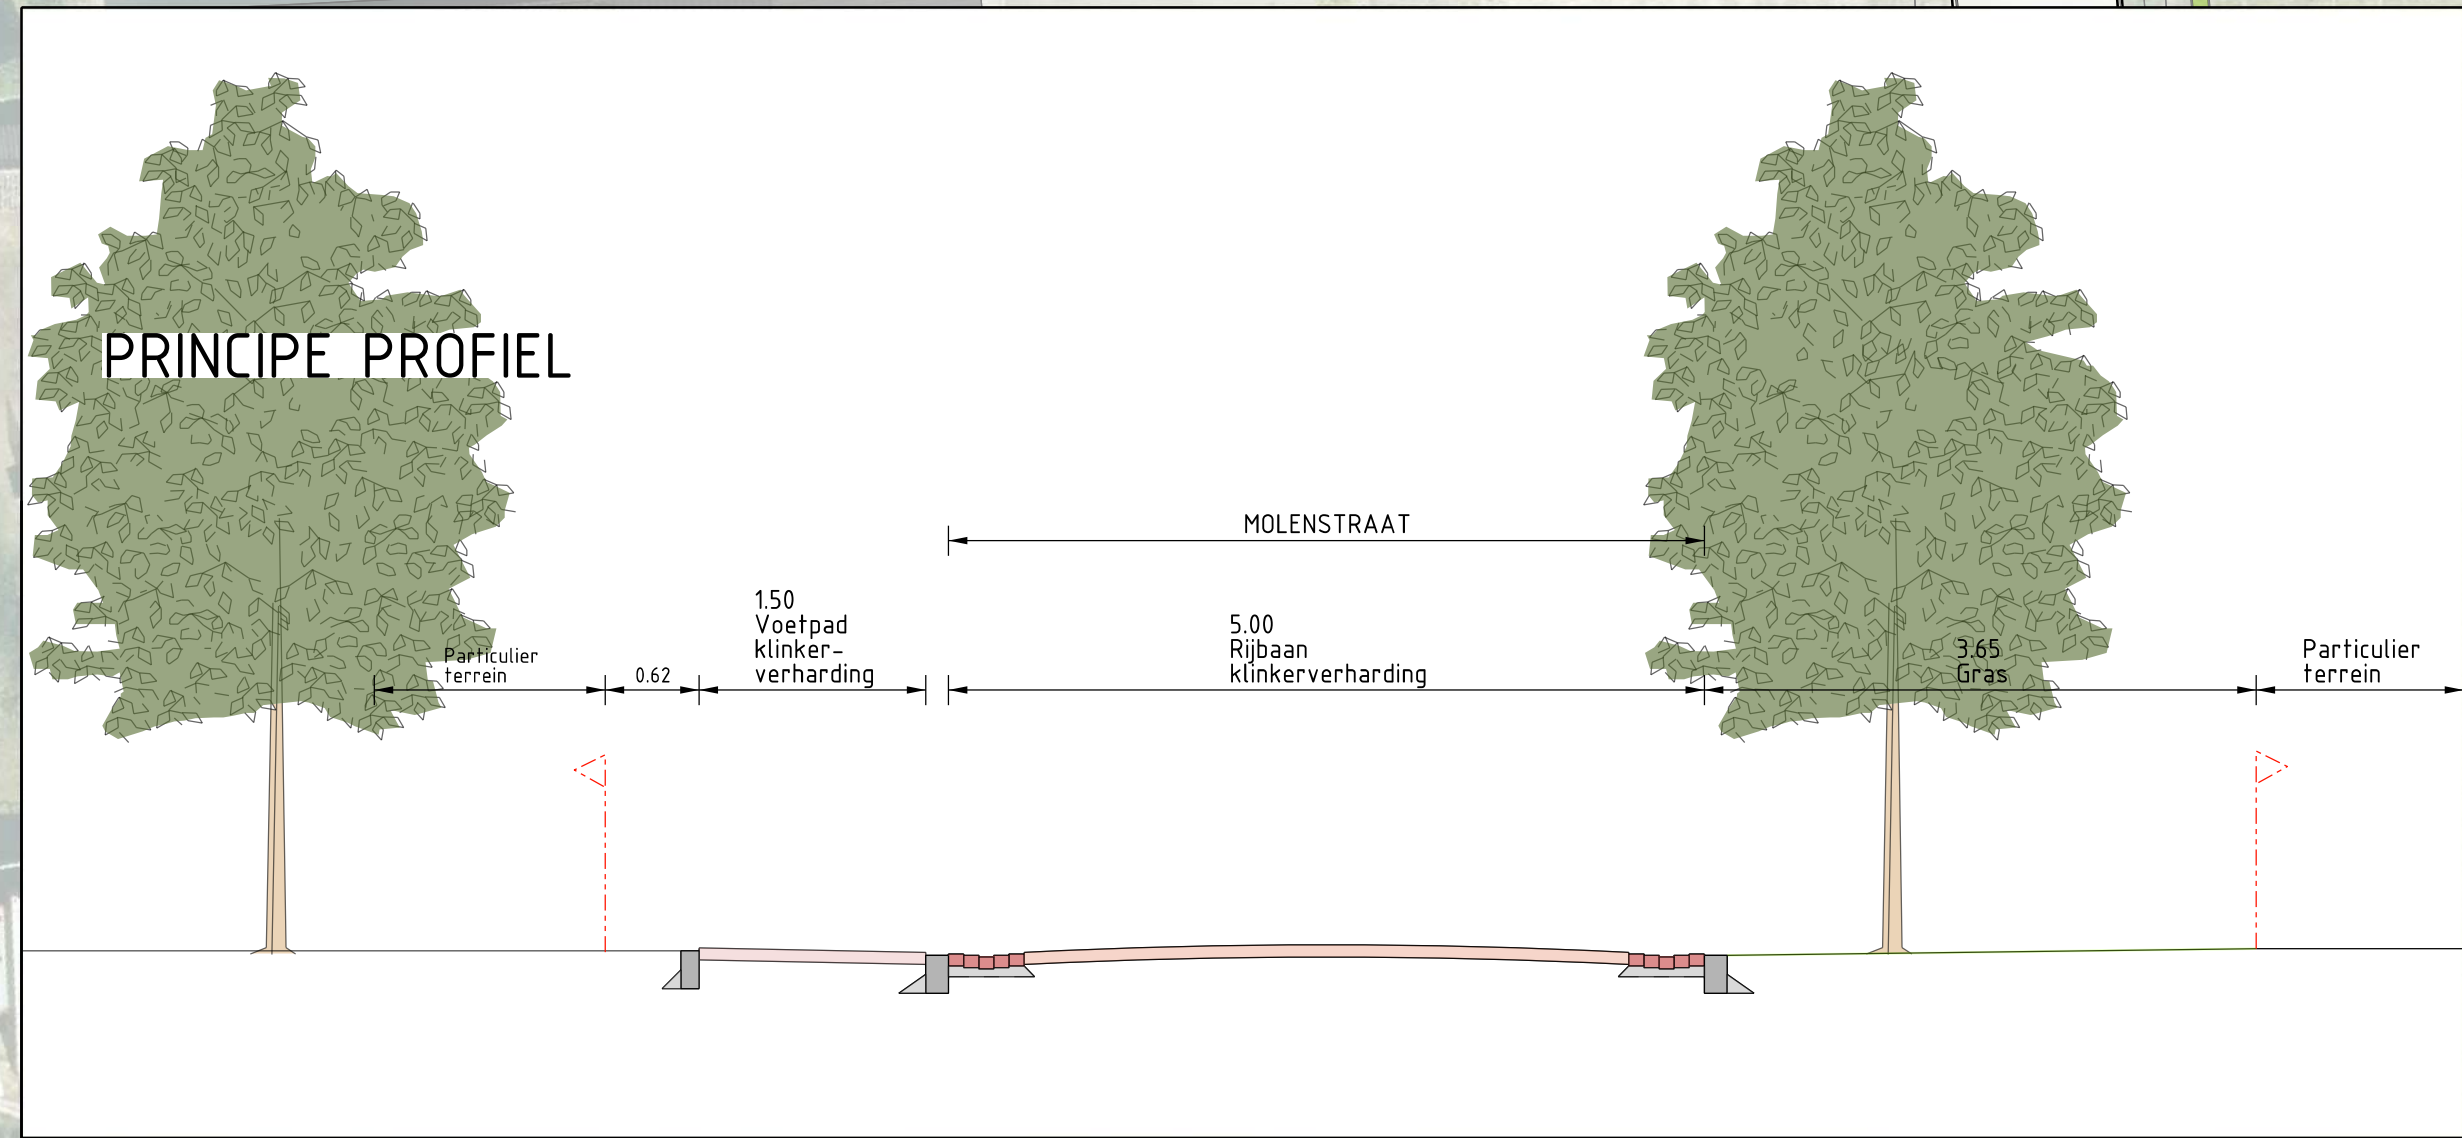
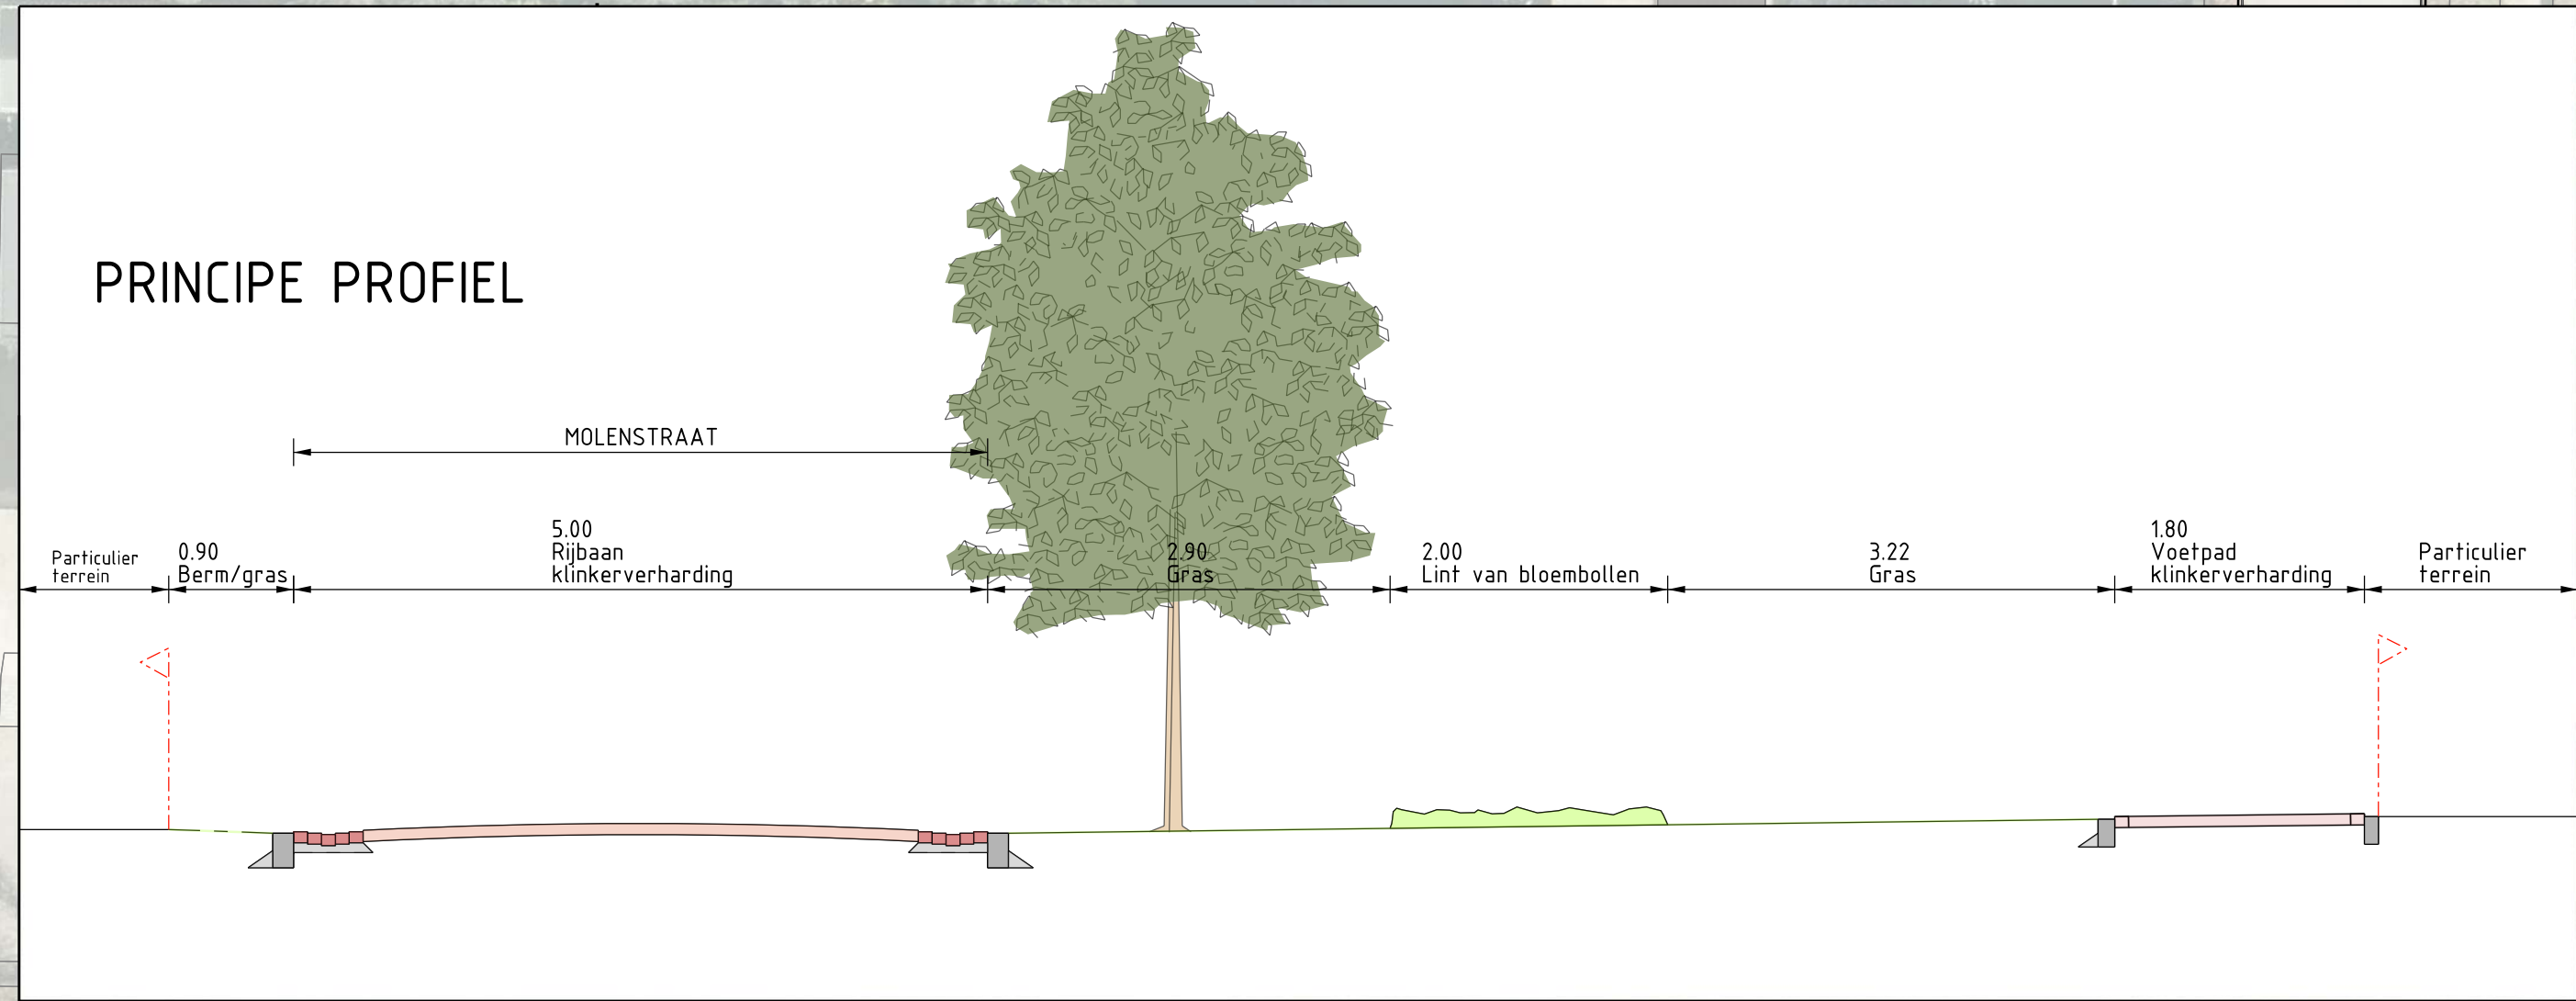
 


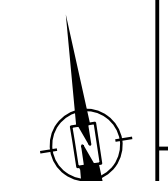

Projectnaam: Molenstraat Lith			
Omschrijving: Renovatie riool & verharding		Raghuilslaan 2, 5341 GM Oss Telefoonnummer 14 0412 https://www.oss.nl/	
Tekening inhoud: Voorlopig Ontwerp			
Afdelingsnaam: IBOR	Projectopzichter:	Opdrachtgever: IBOR	Bladnummer: 2 van 2
Projectleider: M. van Meeteren	Gebiedsregisseur: P. Peters	Besteknummer:	Papierformaat: A1x175
Ontwerper:	Tekening datum: 22-03-2023	Schaaltrekking: 1:250	Tekeningnummer: 008-24 VO
Werkvoorbereider: W. Derks	Tekening status: Concept		